
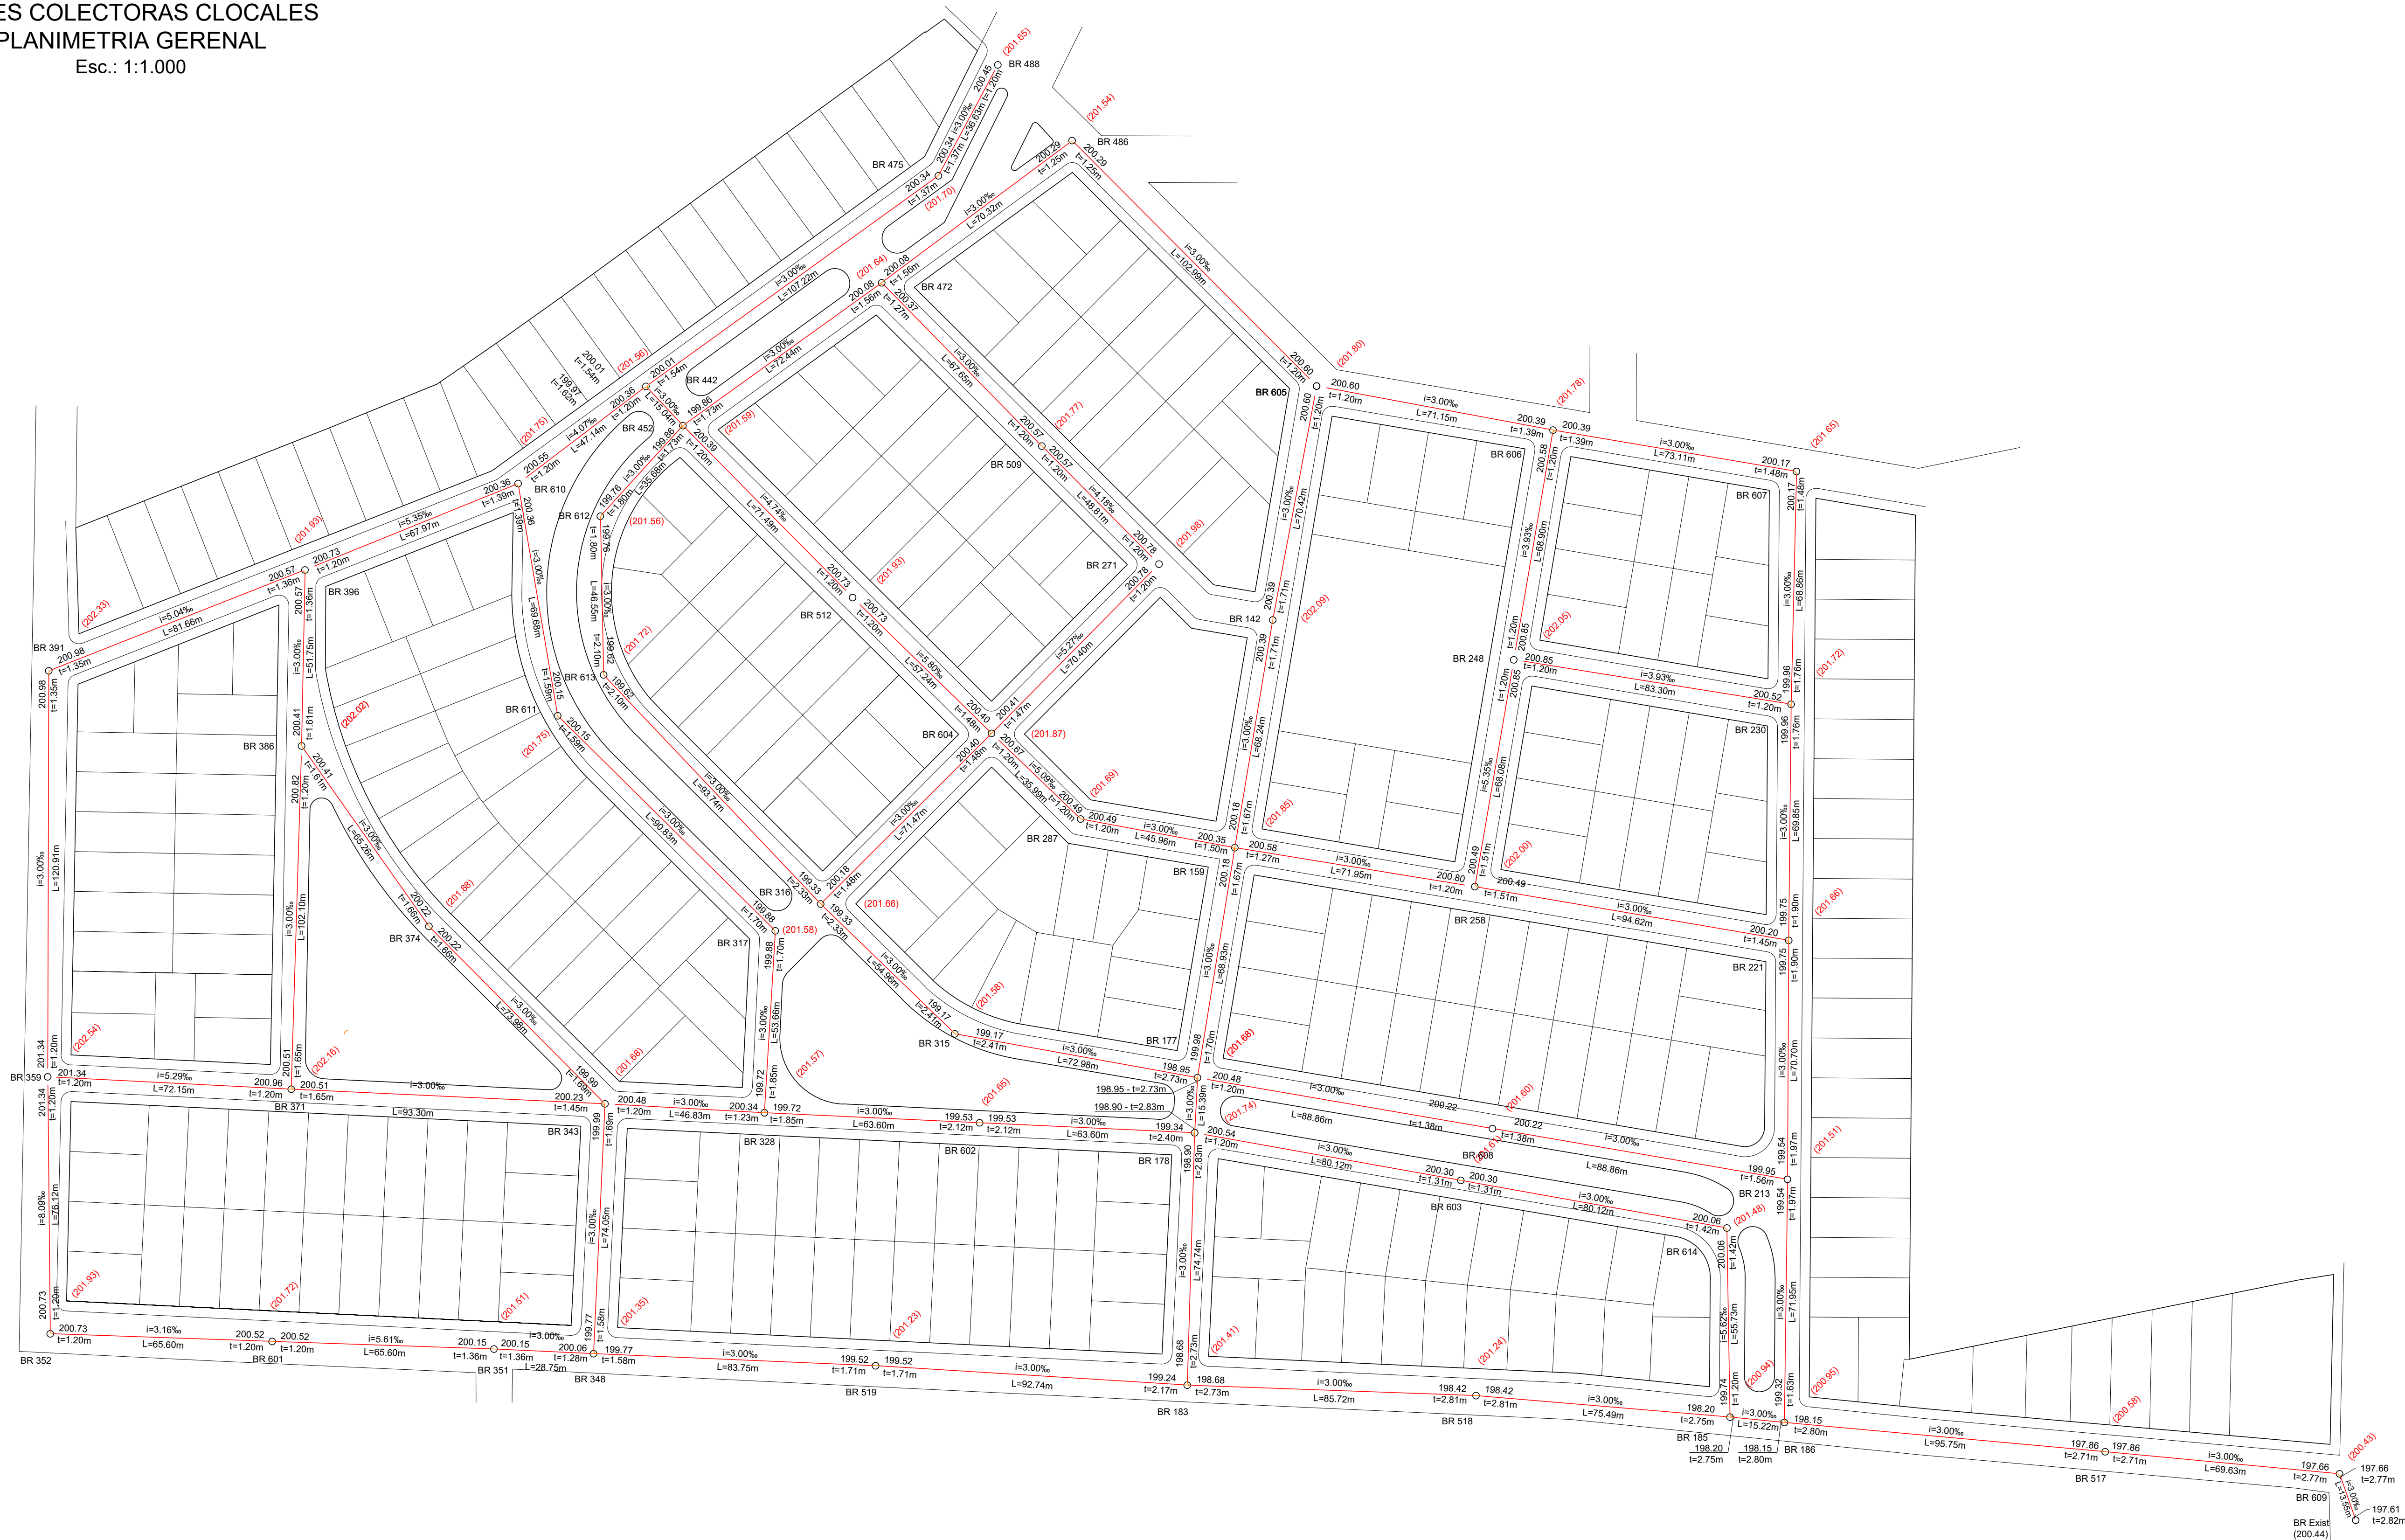


REDES COLECTORAS CLOCALES
PLANIMETRIA GERENAL
Esc.: 1:1.000

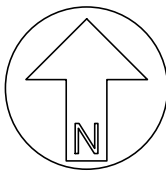

REFERENCIAS:

(210.00) - Cota de Terreno Natural.
BR410 - Número de Boca de Registro.
211.43 - Cota Intrados del caño.
t=1.10 - Tapada del caño.
L=63.20m - Longitud de la cañería.
i=3.00‰ - Pendiente de la cañería.

NOTAS:

- Las cañerías sin indicación de diámetro son de 160mm.
- Las cañerías colectoras y derivaciones domiciliarias a colocar serán de P.V.C.
- Las cañerías de impulsión serán de P.V.C., Clase 10, con aros de goma aptos para líquido cloacal.

Ministerio de AGUA, AMBIENTE Y SERVICIOS PÚBLICOS Administración Provincial de RECURSOS HÍDRICOS		GOBIERNO DE LA PROVINCIA DE CÓRDOBA MINISTERIO DE AGUA, AMBIENTE Y SERVICIOS PÚBLICOS ADMINISTRACIÓN PROVINCIAL DE RECURSOS HÍDRICOS DIRECCIÓN GENERAL DE APROVECHAMIENTO Y COORDINACIÓN DE LOS RECURSOS HÍDRICOS		 GOBIERNO DE LA PROVINCIA DE CÓRDOBA	
OBRA:				PLANO N°	
LOTEO NATALINA RED COLECTORA CLOACALES				0 0 0 2	
PLANO:				LOCALIDAD	
PLANIMETRIA GENERAL Preliminar				VILLA NUEVA	
				DPTO.	
				GRAL.S.MARTIN	
ESCALA: 1-1000		FECHA: Mayo de 2020		MINISTRO: Dr. Ing. Fabián Lopez	
TOPOGRAFÍA: Ing. Bruno L. Godoy Moriena		SECRETARIO: Ing. Edgar Castelló			
PROYECTO: Ing. Bruno L. Godoy Moriena		PRESIDENTE APRH: Ing. Juan Pablo Branda			
DIBUJO: Ing. Const. German Galasso		DIRECTOR GENERAL: Ing. Pablo Wierzbicki			